

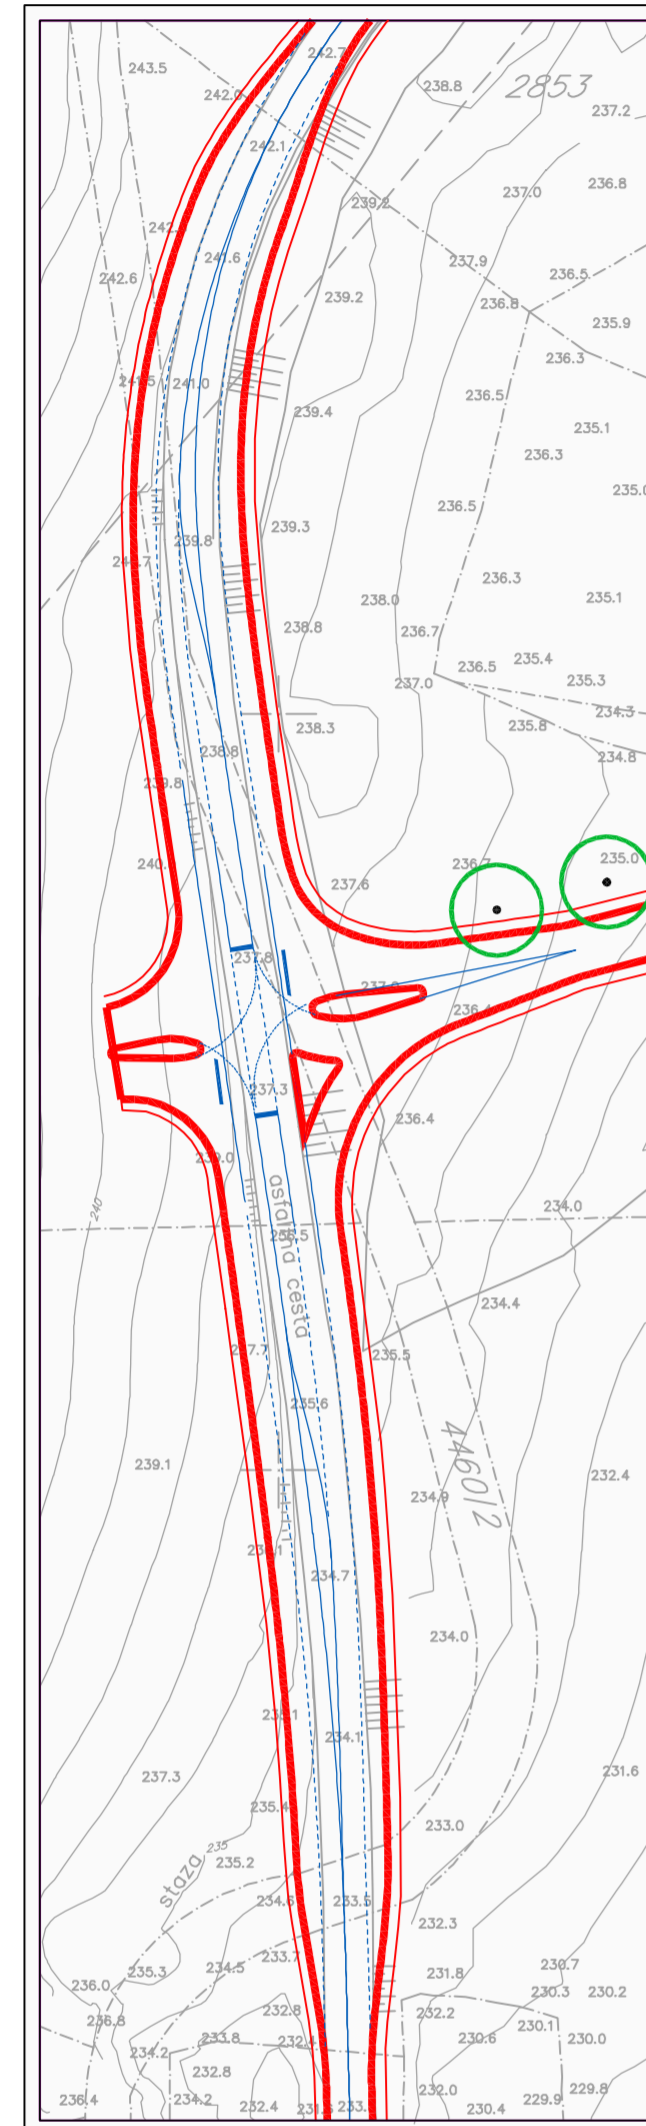
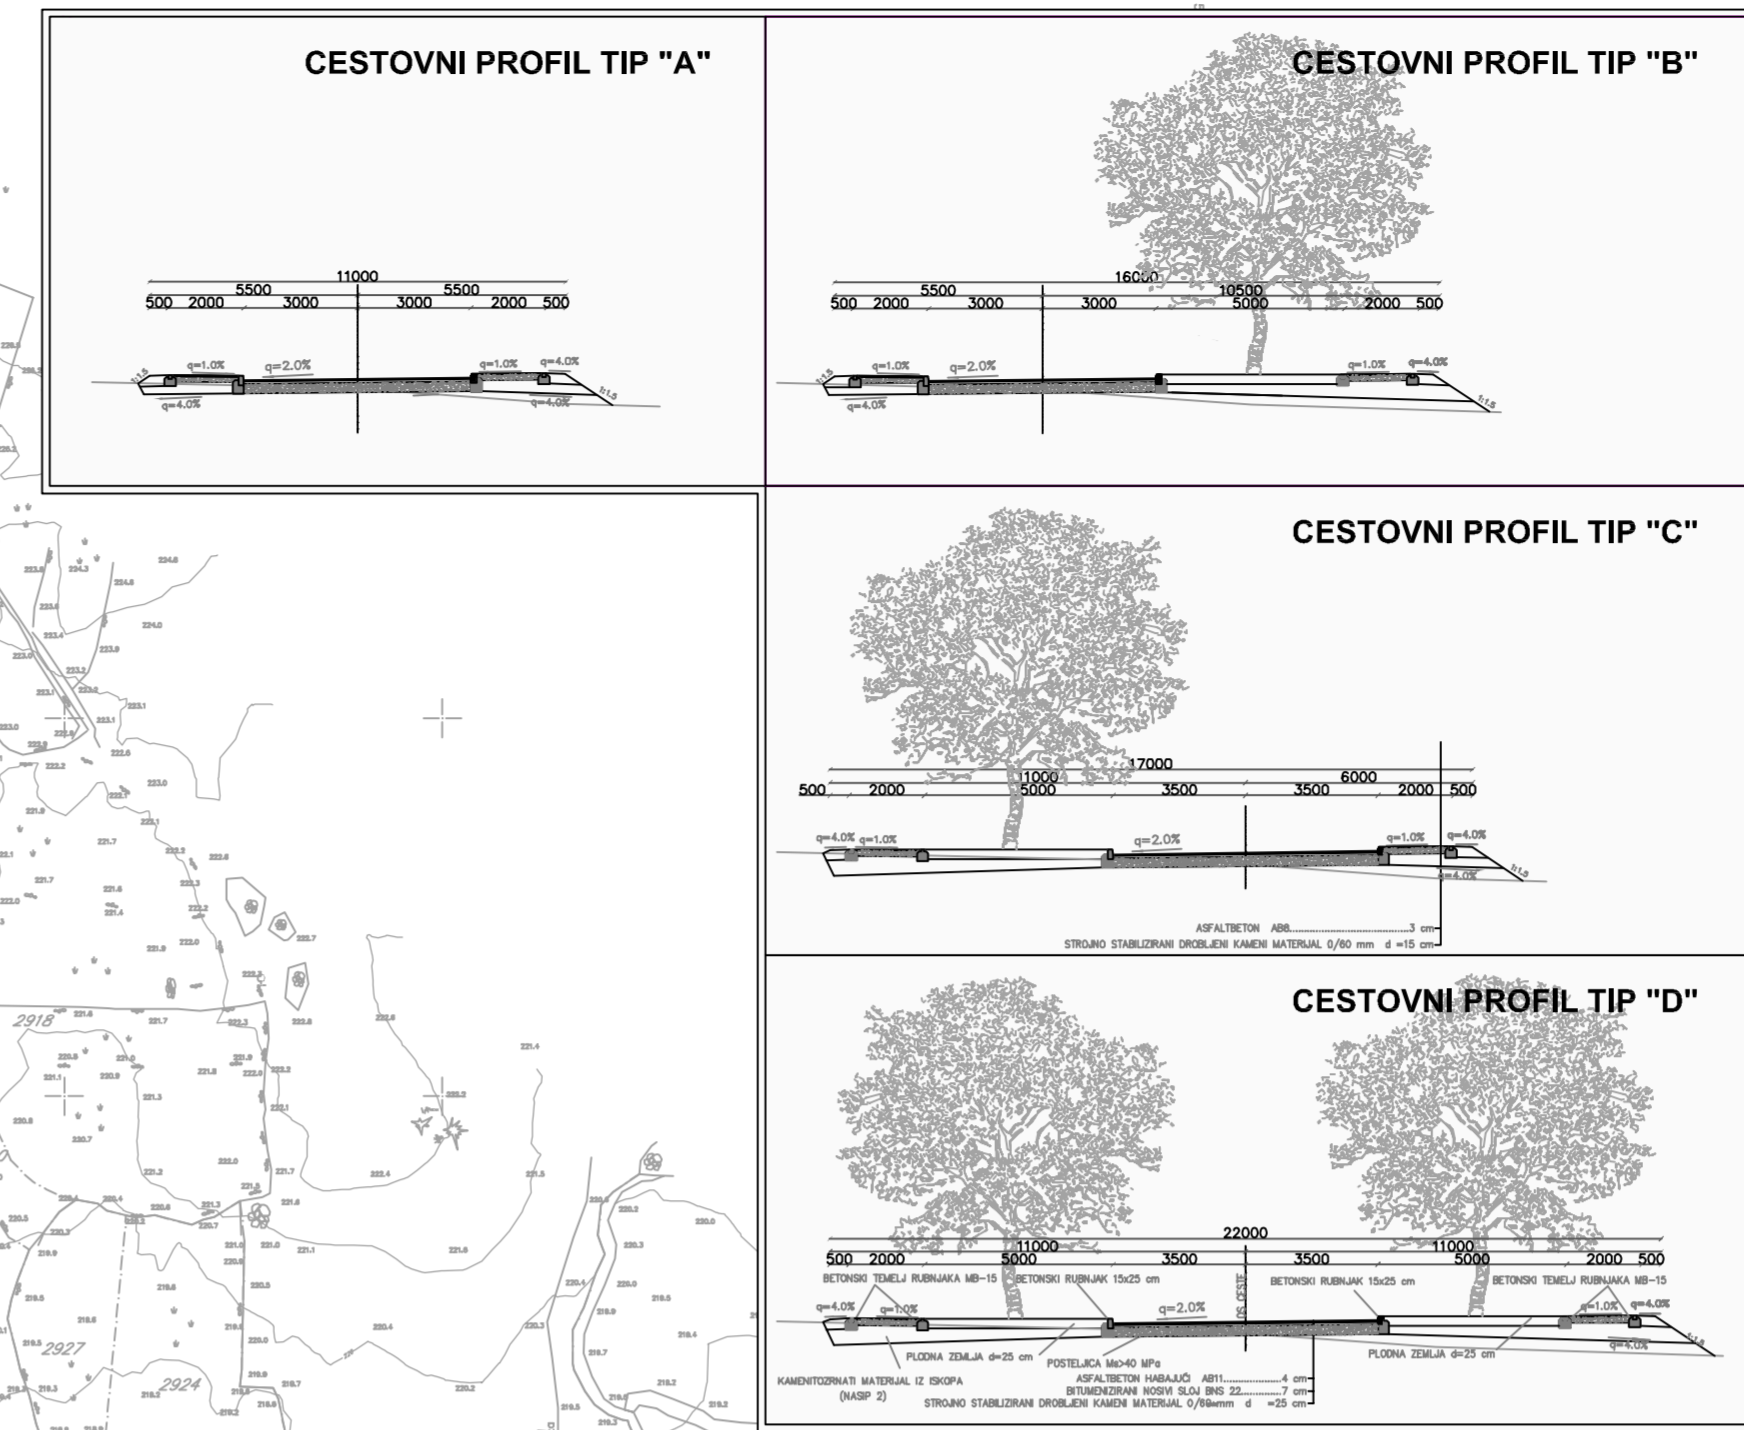


**URBANISTIČKI PLAN UREĐENJA
GOSPODARSKE ZONE
BRISTOVAČA / TRIŠTENICA
U PRIMORSKOM DOCU**
2a. PROMET


**PRILOG 1
RJEŠENJE RASKRŽJA NA ŽC6091
MJERILO 1:1000**

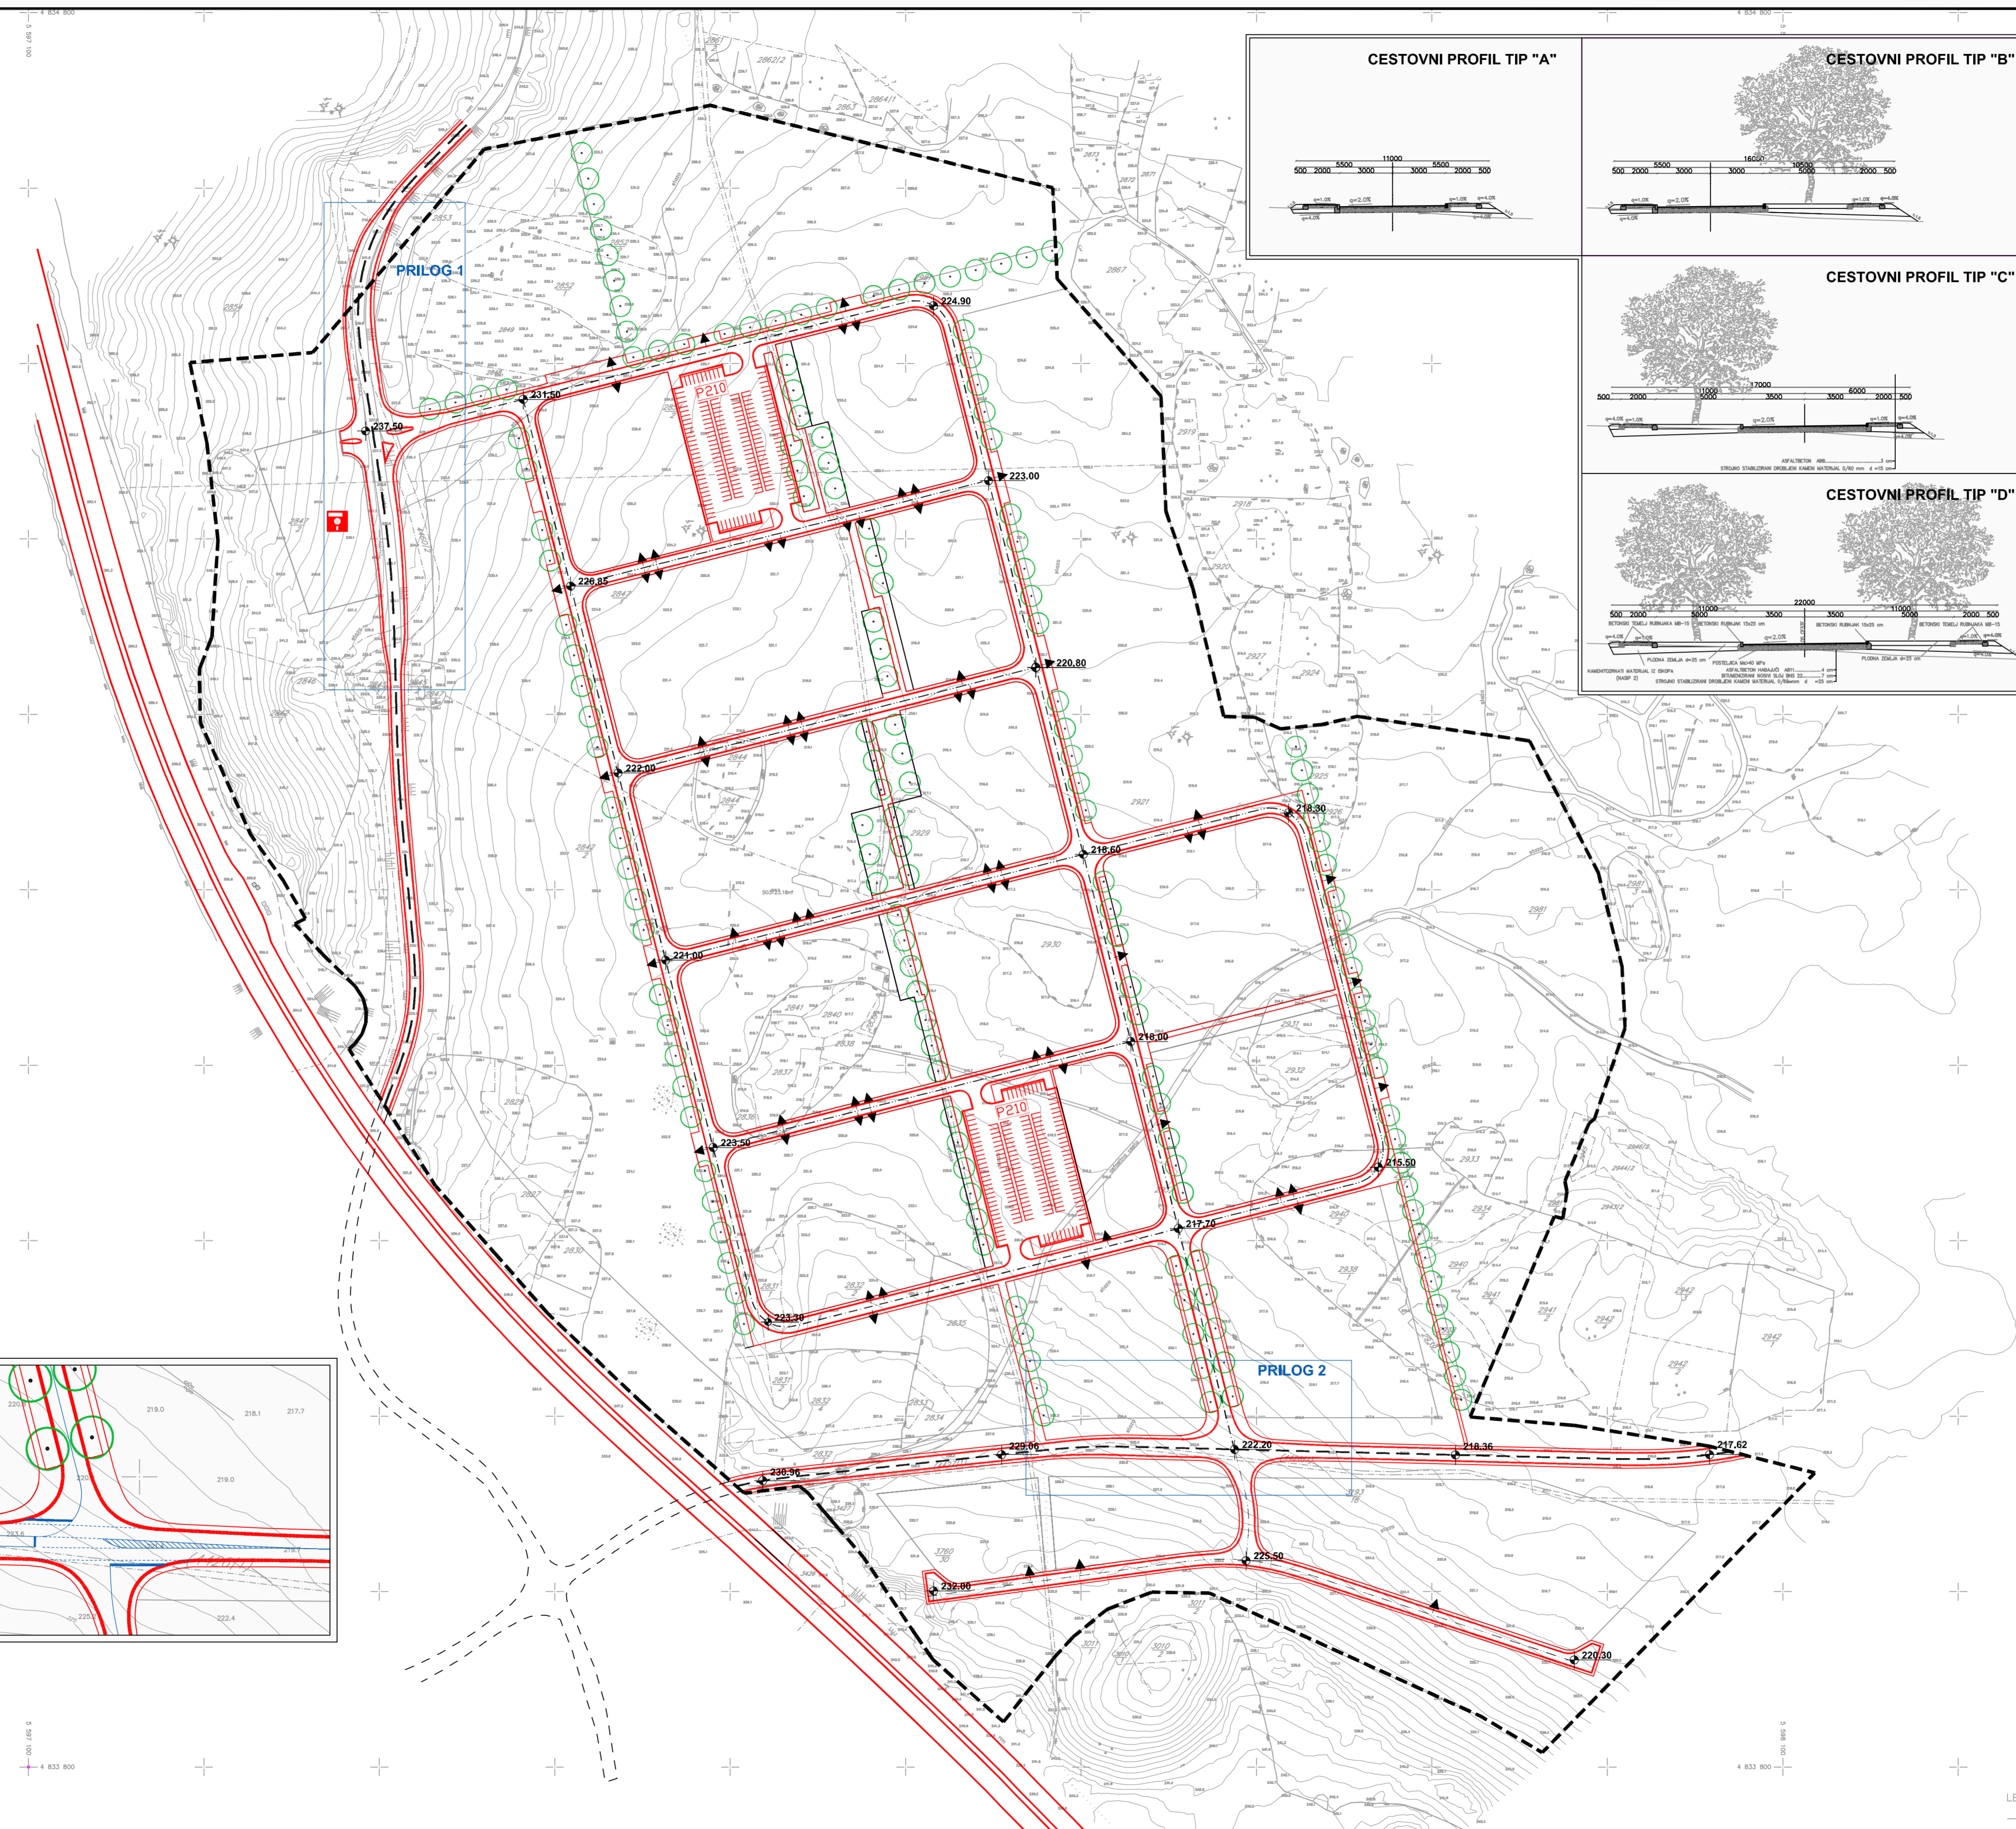

**PRILOG 2
RJEŠENJE RASKRŽJA NA LC 67020
MJERILO 1:1000**

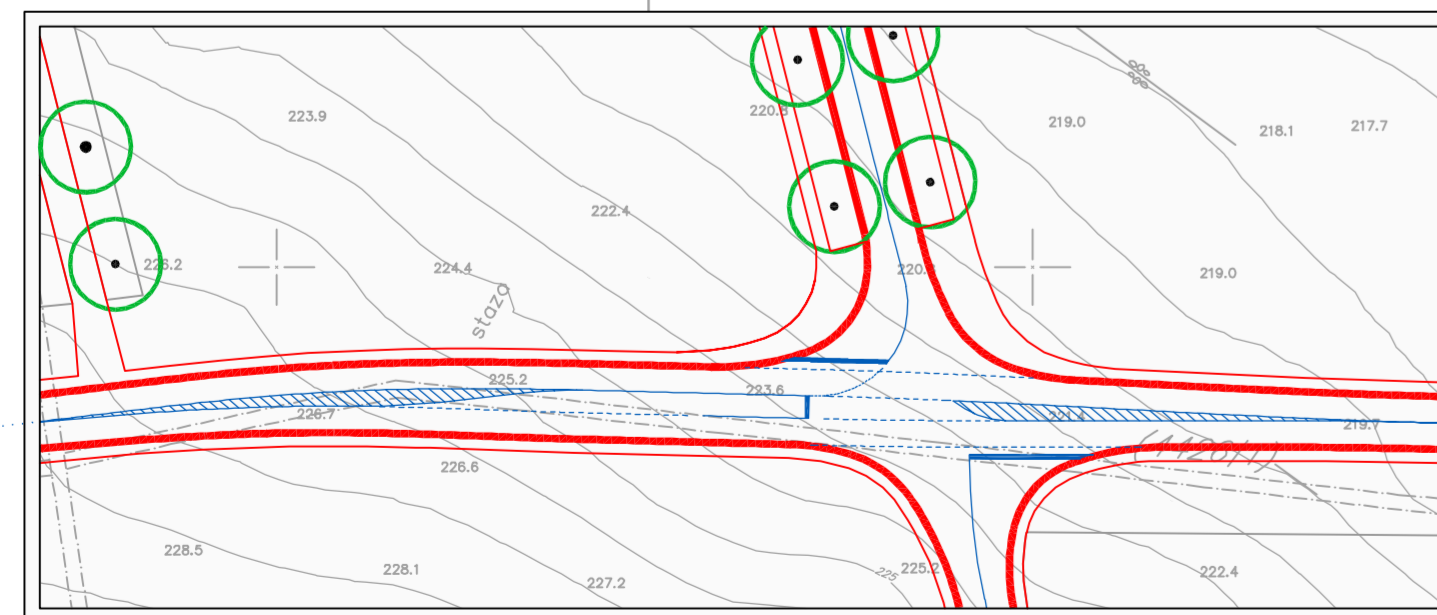

- GRANICA**
- - - - -
- PROMETNE POVRŠINE**
- DRŽAVNA CESTA - AUTO CESTA
 - ŽUPANIJSKA CESTA
 - LOKALNA CESTA
 - SABIRNA ULICA
 - OSTALE ULICE
 - JAVNA PARKIRALIŠTA
 - PJEŠAČKE POVRŠINE
 - BENZINSKA POSTAJA
 - ORJENTACIJSKE KOTE NIVELETE
 - DRVORED
 - MOGUĆE PRIKLJUČENJE GRAĐEVNIH ČESTICA NA JAVNU PROMETNU POVRŠINU
- CESTOVNI PROFILI**

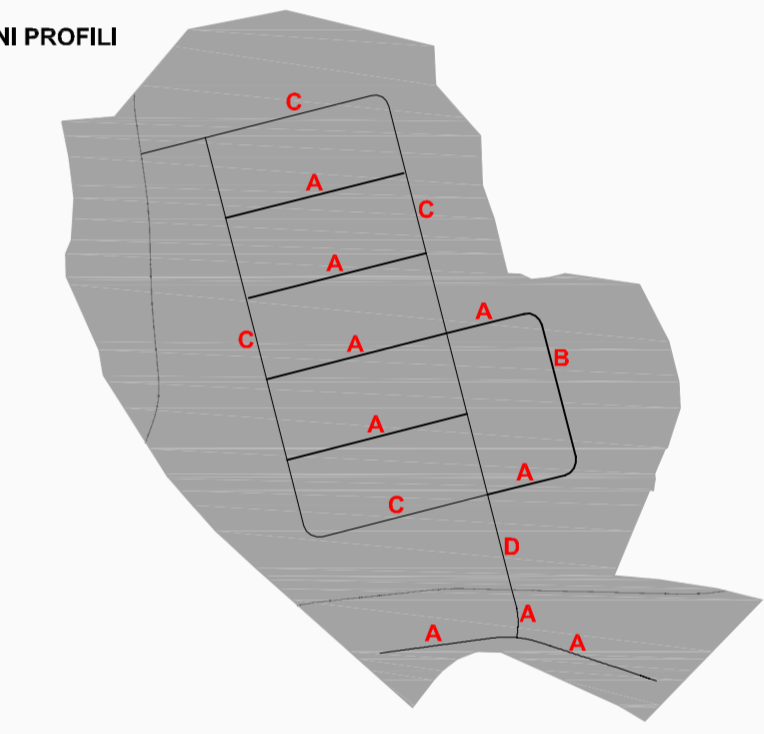

URBOS BIRU ZA PROSTORNO PLANIRANJE, URBANIZAM I ZAŠTITU OKOLIŠA d.o.o., SPLIT, Sokurat 22

Županija:	SPLITSKO DALMATINSKA
Općina:	PRIMORSKI DOLAC
Naziv prostornog plana:	URBANISTIČKI PLAN UREĐENJA GOSPODARSKE ZONE BRISTOVAČA / TRIŠTENICA
Naziv kartografskog prikaza:	PROMET
Broj kartografskog prikaza:	2a
Mjerilo kartografskog prikaza:	1:2000
Program mjera za unapređenje stanja u prostoru (službeno glasilsko):	Odluka predstavničkog tijela o donošenju plana: (službeno glasilsko):
Službeni glasnik Općine Primorski Dolac, br. 3/97	Službeni glasnik općine Primorski Dolac, br. 17/06
Javna rasprava (datum objave):	Javni uvid održan od: 03.10.2006.
25.09.2006. (Slobodna Dalmacija)	do: 02.11.2006.
Pečat tijela odgovornog za provođenje javne rasprave:	Odgovorna osoba za provođenje javne rasprave: BOŽO VIDIĆ (ime, prezime i potpis)
Suglasnost na plan prema članku 24. Zakona o prostornom uređenju ("Narodne novine" br.30/94, 68/98, 61/00, 32/02 i 100/04)	datum: 20.12.2006.
broj suglasnosti klasa: 350-02/06-01/00074/RBS	
Pravna osoba/tijelo koje je izradilo plan:	URBOS d.o.o. SPLIT Biro za prostorno planiranje, urbanizam i zaštitu okoliša
Pečat pravne osobe/tijela koje je izradilo plan:	Odgovorna osoba: MAJA MADIRACA, dipl. oec. (ime, prezime i potpis)
Koordinator plana:	ANE RADALJ, dipl.ing.arh.
Stručni tim u izradi plana:	5. LARISA BULJEVIĆ, dipl. ing. grad. 6. mr.sc. ZORAN RADMAN, prof.pot. 7. SEKA ROJE, arh. tehn. 8.
1. GORDANA RADMAN, dipl. ing. arh. 2. MAJA MADIRACA, dipl. oec. 3. ANE RADALJ, dipl.ing.arh. 4. KATARINA PULJIC, dipl. ing. arh.	
Pečat predstavničkog tijela:	Predsjednik predstavničkog tijela: IVAN STOJAK (ime, prezime i potpis)
Istovjetnost ovog prostornog plana s izvornikom ovjerava: (ime, prezime i potpis)	Pečat nadležnog tijela:

LEGENDA:
- - - - - prijedlog granice zone