


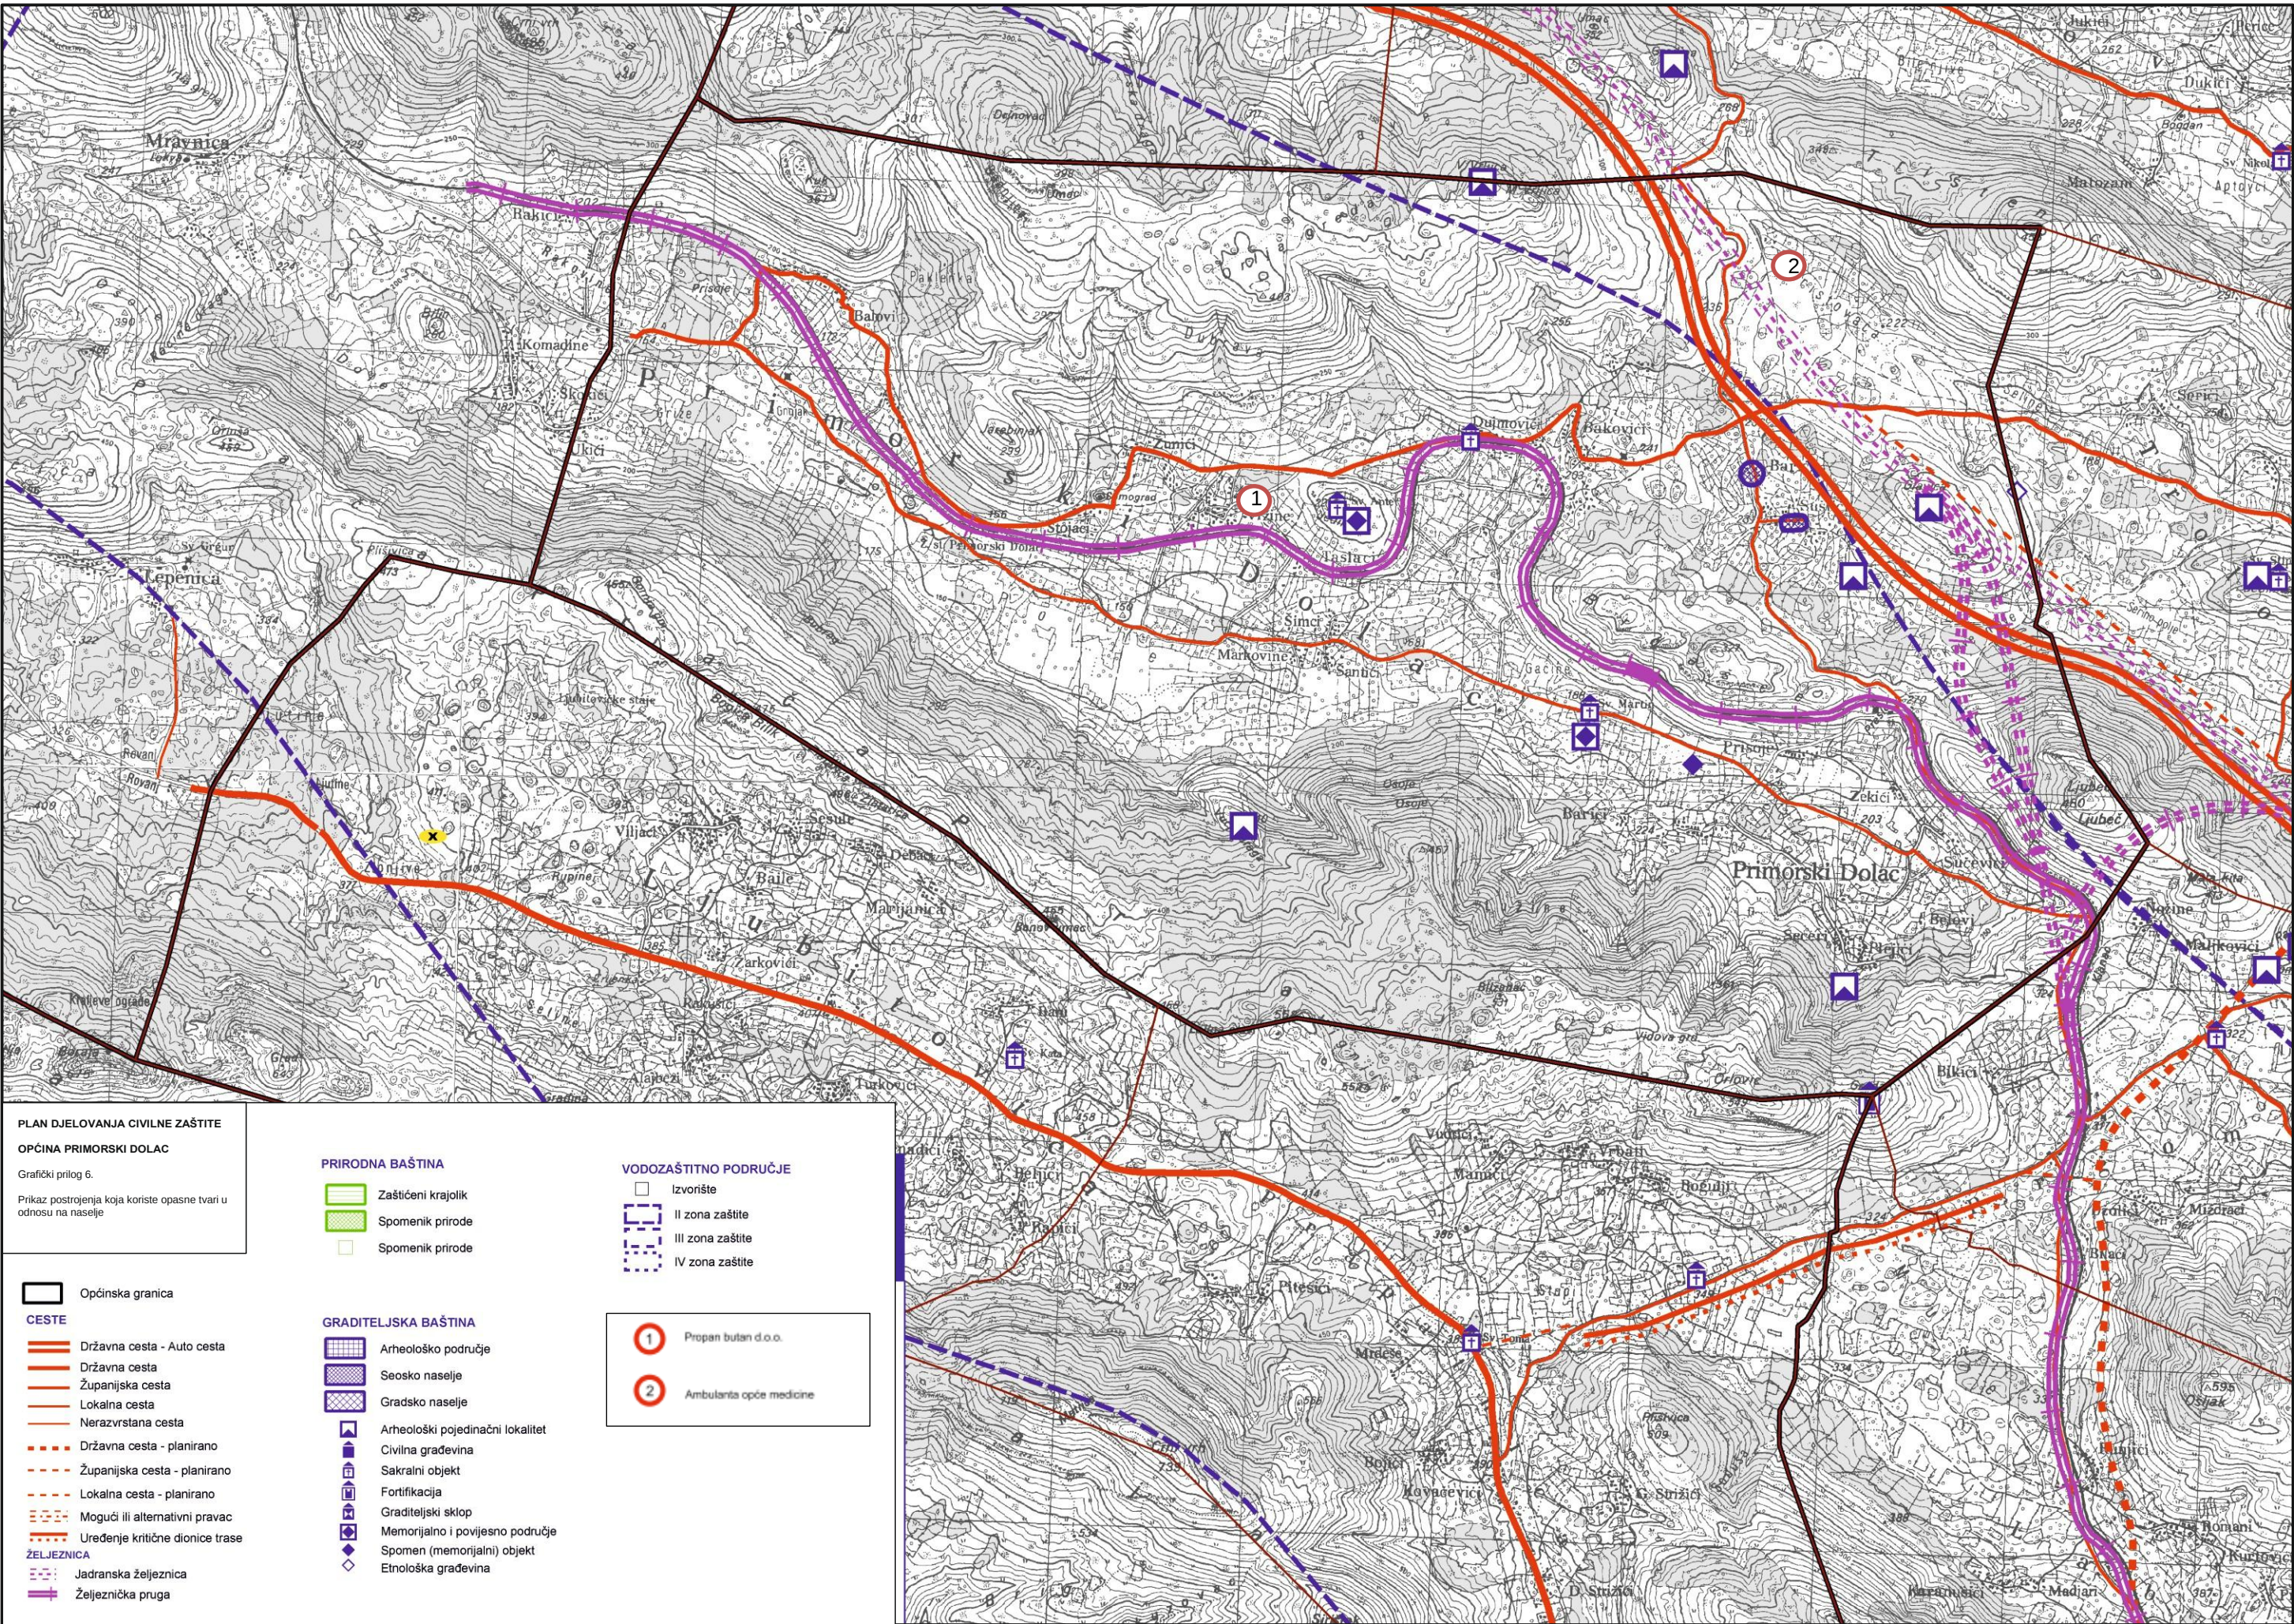

PLAN DJELOVANJA CIVILNE ZAŠTITE
OPĆINA PRIMORSKI DOLAC
Grafički prilog 6.
Prikaz postrojenja koja koriste opasne tvari u odnosu na naselje

- CESTE**
- Općinska granica
 - Državna cesta - Auto cesta
 - Državna cesta
 - Županijska cesta
 - Lokalna cesta
 - Nerazvrstana cesta
 - Državna cesta - planirano
 - Županijska cesta - planirano
 - Lokalna cesta - planirano
 - Mogući ili alternativni pravac
 - Uređenje kritične dionice trase
- ŽELJEZNICA**
- Jadranska željeznica
 - Željeznička pruga

- PRIRODNA BAŠTINA**
- Zaštićeni krajolik
 - Spomenik prirode
 - Spomenik prirode

- GRADITELJSKA BAŠTINA**
- Arheološko područje
 - Seosko naselje
 - Gradsko naselje
 - Arheološki pojedinačni lokalitet
 - Civilna građevina
 - Sakralni objekt
 - Fortifikacija
 - Graditeljski sklop
 - Memorijalno i povijesno područje
 - Spomen (memorijalni) objekt
 - Etnološka građevina

- VODOZAŠTITNO PODRUČJE**
- Izvoršte
 - II zona zaštite
 - III zona zaštite
 - IV zona zaštite

- 1** Propan bujan d.o.o.
- 2** Ambulanta opće medicine