




TUMAČ PLANSKOG ZNAKOVLJA

[OB-1-1] Obuhvat prostornog plana

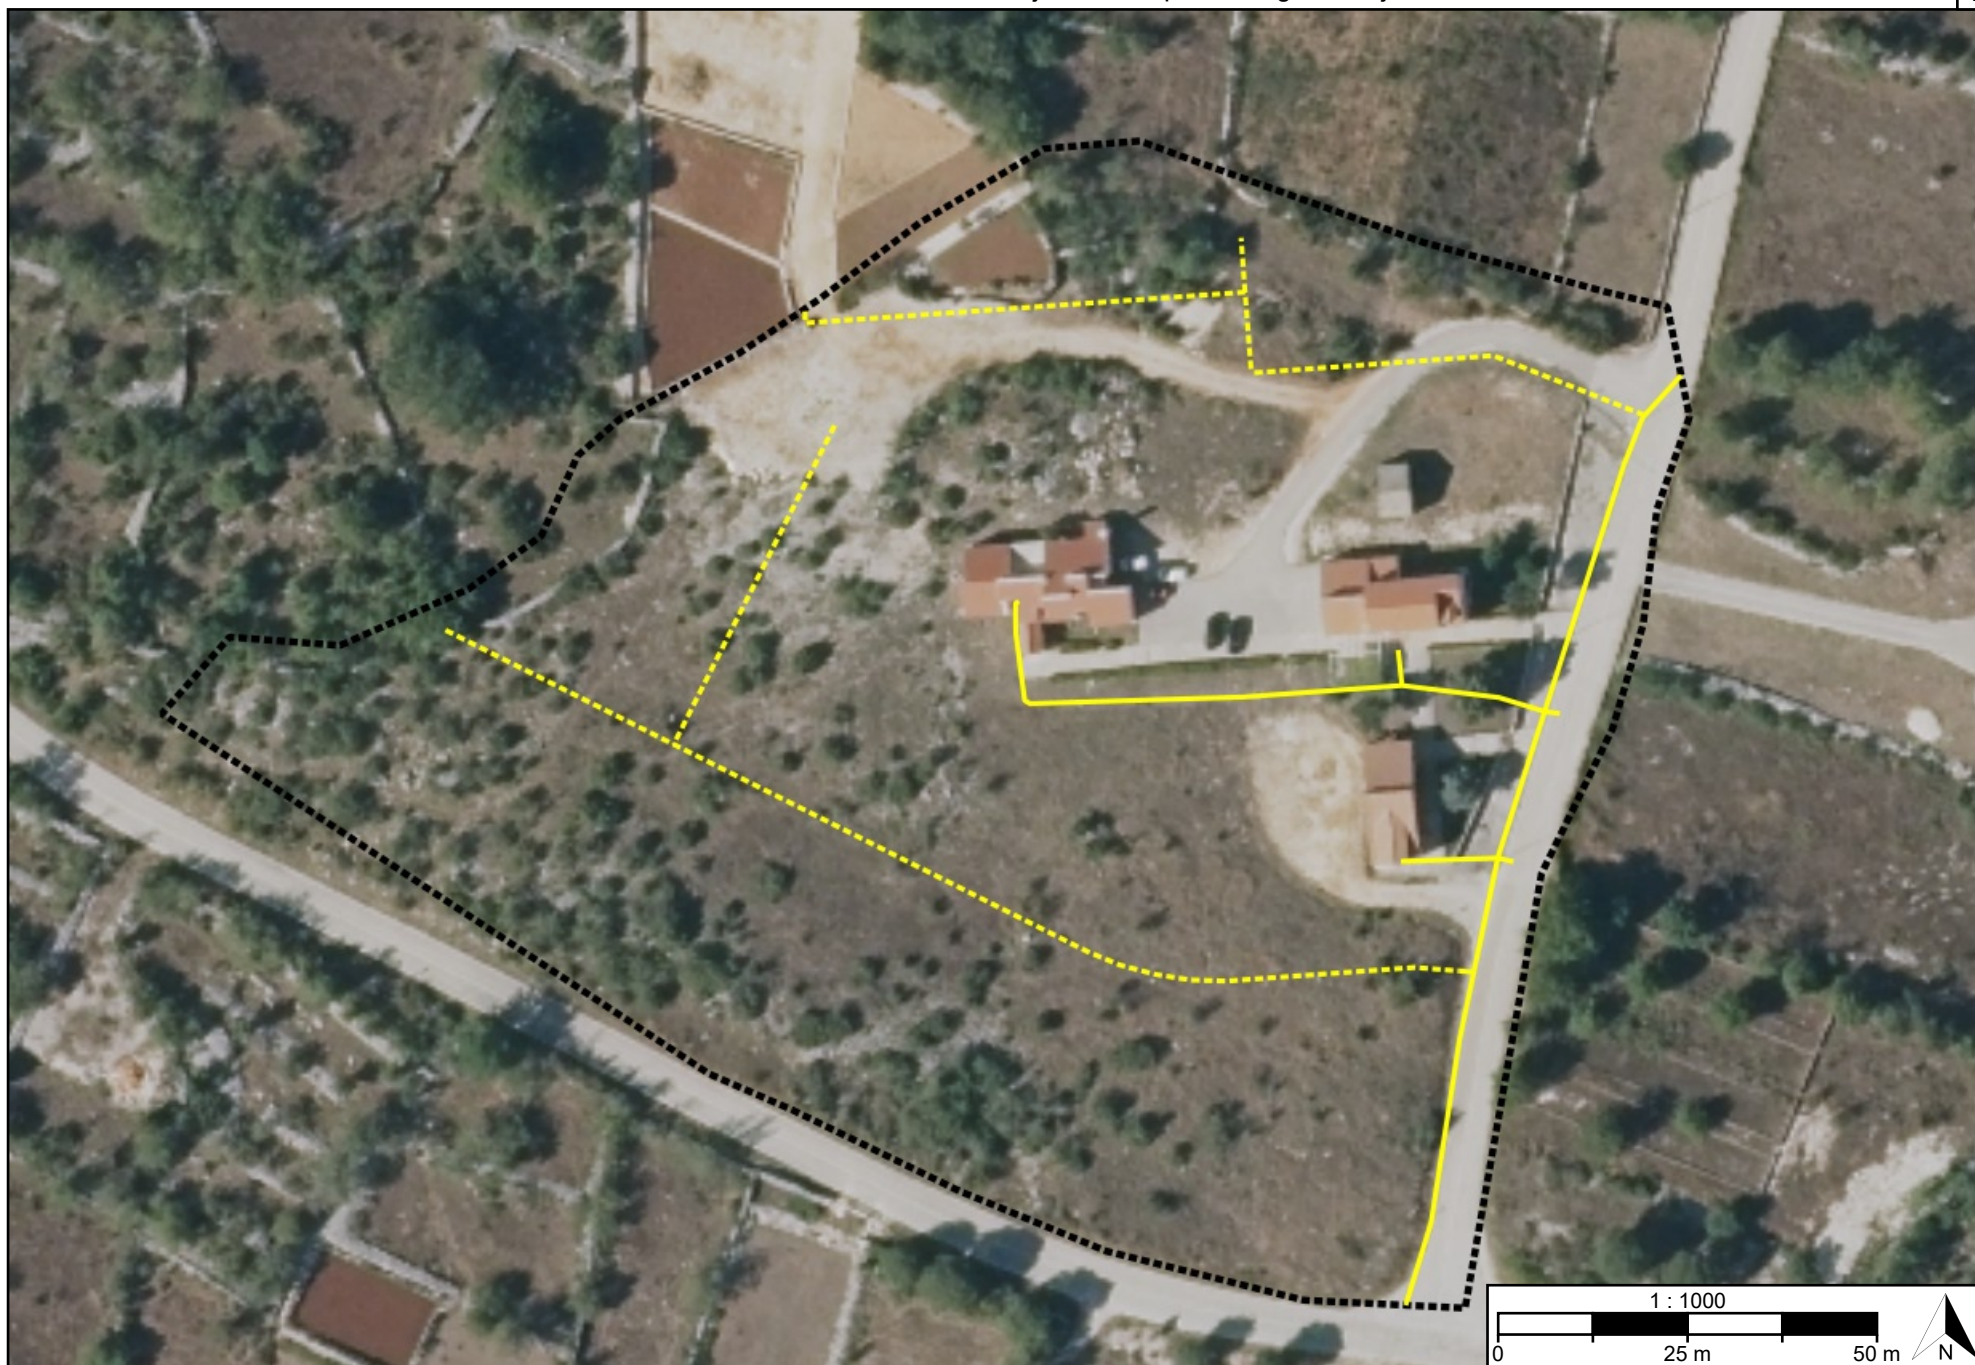

[OB-1-1-5001] Obuhvat prostornog plana

[IS-2-1] Elektronička komunikacijska mreža



[IS-2-1-5001] Elektronički komunikacijski vod
s povezanom opremom



[IS-2-1-5002] Elektronički komunikacijski vod
s povezanom opremom - planirano

[IS-2-2] Sustav veza, odašiljača i radara

REPUBLIKA HRVATSKA SPLITSKO-DALMATINSKA ŽUPANIJA, OPĆINA PRIMORSKI DOLAC	
Naziv prostornog plana: Urbanistički plan uređenja "Centar"	
Naziv kartografskog prikaza prostornog plana: 2.2. Komunikacijski sustav	Mjerilo prikaza: 1:1000
Vrsta postupka: Postupak izrade i donošenja prostornog plana	
Faza izrade plana: Prijedlog prostornog plana za javnu raspravu	Oznaka revizije plana:
Odluka o izradi prostornog plana: Odluka o izradi Urbanističkog plana uređenja "Centar" (Službeni glasnik Općine Primorski Dolac broj 5/2025)	
Javna rasprava: Javna rasprava provodi se od 17.09.2026. do zaključno s danom 16.10.2026.	
Javni uvid: od 17.09.2026. godine do 16.10.2026. godine, na lokaciji: Općina Primorski Dolac, Primorski Dolac 2, 21227 P.Dolac, 09,00-14,00	Javno izlaganje: dana 28.09.2026. godine, na lokaciji: Općina Primorski Dolac, Primorski Dolac 2, 21227 P.Dolac, 10,00
Nositelj izrade prostornog plana: Splitsko-dalmatinska županija, Općina Primorski Dolac Jedinstveni upravni odjel	Odgovorna osoba nositelja izrade: PROČELNICA Diana Knez mag.iur.
Tijelo koje donosi prostorni plan: Splitsko-dalmatinska županija, Općina Primorski Dolac Općinsko vijeće	Predsjednik tijela koje donosi prostorni plan: PREDSJEDNIK OPĆINSKOG VIJEĆA Mario Mišković
Stručni izrađivač prostornog plana: URBOS d.o.o. Split, Karamanova 11 OIB: 01409263192	Odgovorna osoba stručnog izrađivača: DIREKTORICA Maja Madiraca dipl.oec.
	Odgovorni voditelj izrade: Gordana Radman dipl.ing.arh.
Stručni tim: Gordana Radman, dipl.ing.arh. - odgovorni voditelj Maja Madiraca, dipl.oec. Marko Antonio Markić, mag.ing.arch.et urb. Larisa Bačić, dipl.ing.građ. Ivana Bubić, univ.spec.oec Mislav Madiraca, mag.eu.fondova Dražen Colnago, dipl.ing.arh.	

REPUBLIKA HRVATSKA SPLITSKO-DALMATINSKA ŽUPANIJA, OPĆINA PRIMORSKI DOLAC	
Naziv prostornog plana: Urbanistički plan uređenja "Centar"	
Naziv kartografskog prikaza prostornog plana: 2.2. Komunikacijski sustav	Mjerilo prikaza: 1:1000
Vrsta postupka: Postupak izrade i donošenja prostornog plana	
Faza izrade plana: Prijedlog prostornog plana za javnu raspravu	Oznaka revizije plana:
Prostor za digitalni potpis	
Odgovorna osoba nositelja izrade: PROČELNICA Diana Knez mag.iur.	
Odgovorna osoba stručnog izrađivača: DIREKTORICA Maja Madiraca dipl.oec.	
Odgovorni voditelj izrade: Gordana Radman dipl.ing.arh.	