

URBANISTIČKI PLAN UREĐENJA

MJEŠOVITE ZONE
**BORIKA - PRIMORSKI
DOLAC**









PROMETNA, ULIČNA I KOMUNALNA
INFRASTRUKTURA

2.1. PROMET



GRANICA

— OBUHVAT URBANISTIČKOG PLANA UREĐENJA

PROMETNE POVRŠINE

-  PARKIRALIŠTA
-  JAVNA PARKIRALIŠTA
-  PRISTUPNE CESTE
-  KOLNO - PJEŠAČKE ULICE I POVRŠINE
-  OBVEZNI PJEŠAČKI PRAVCI
-  DRVORED
-  NAČIN PRIKLJUČENJA NA JAVNU PROMETNU I KOMUNALNU INFRASTRUKTURU
-  ORIJENTACIJSKE KOTE NIVELETE

CESTOVNI PROFILI

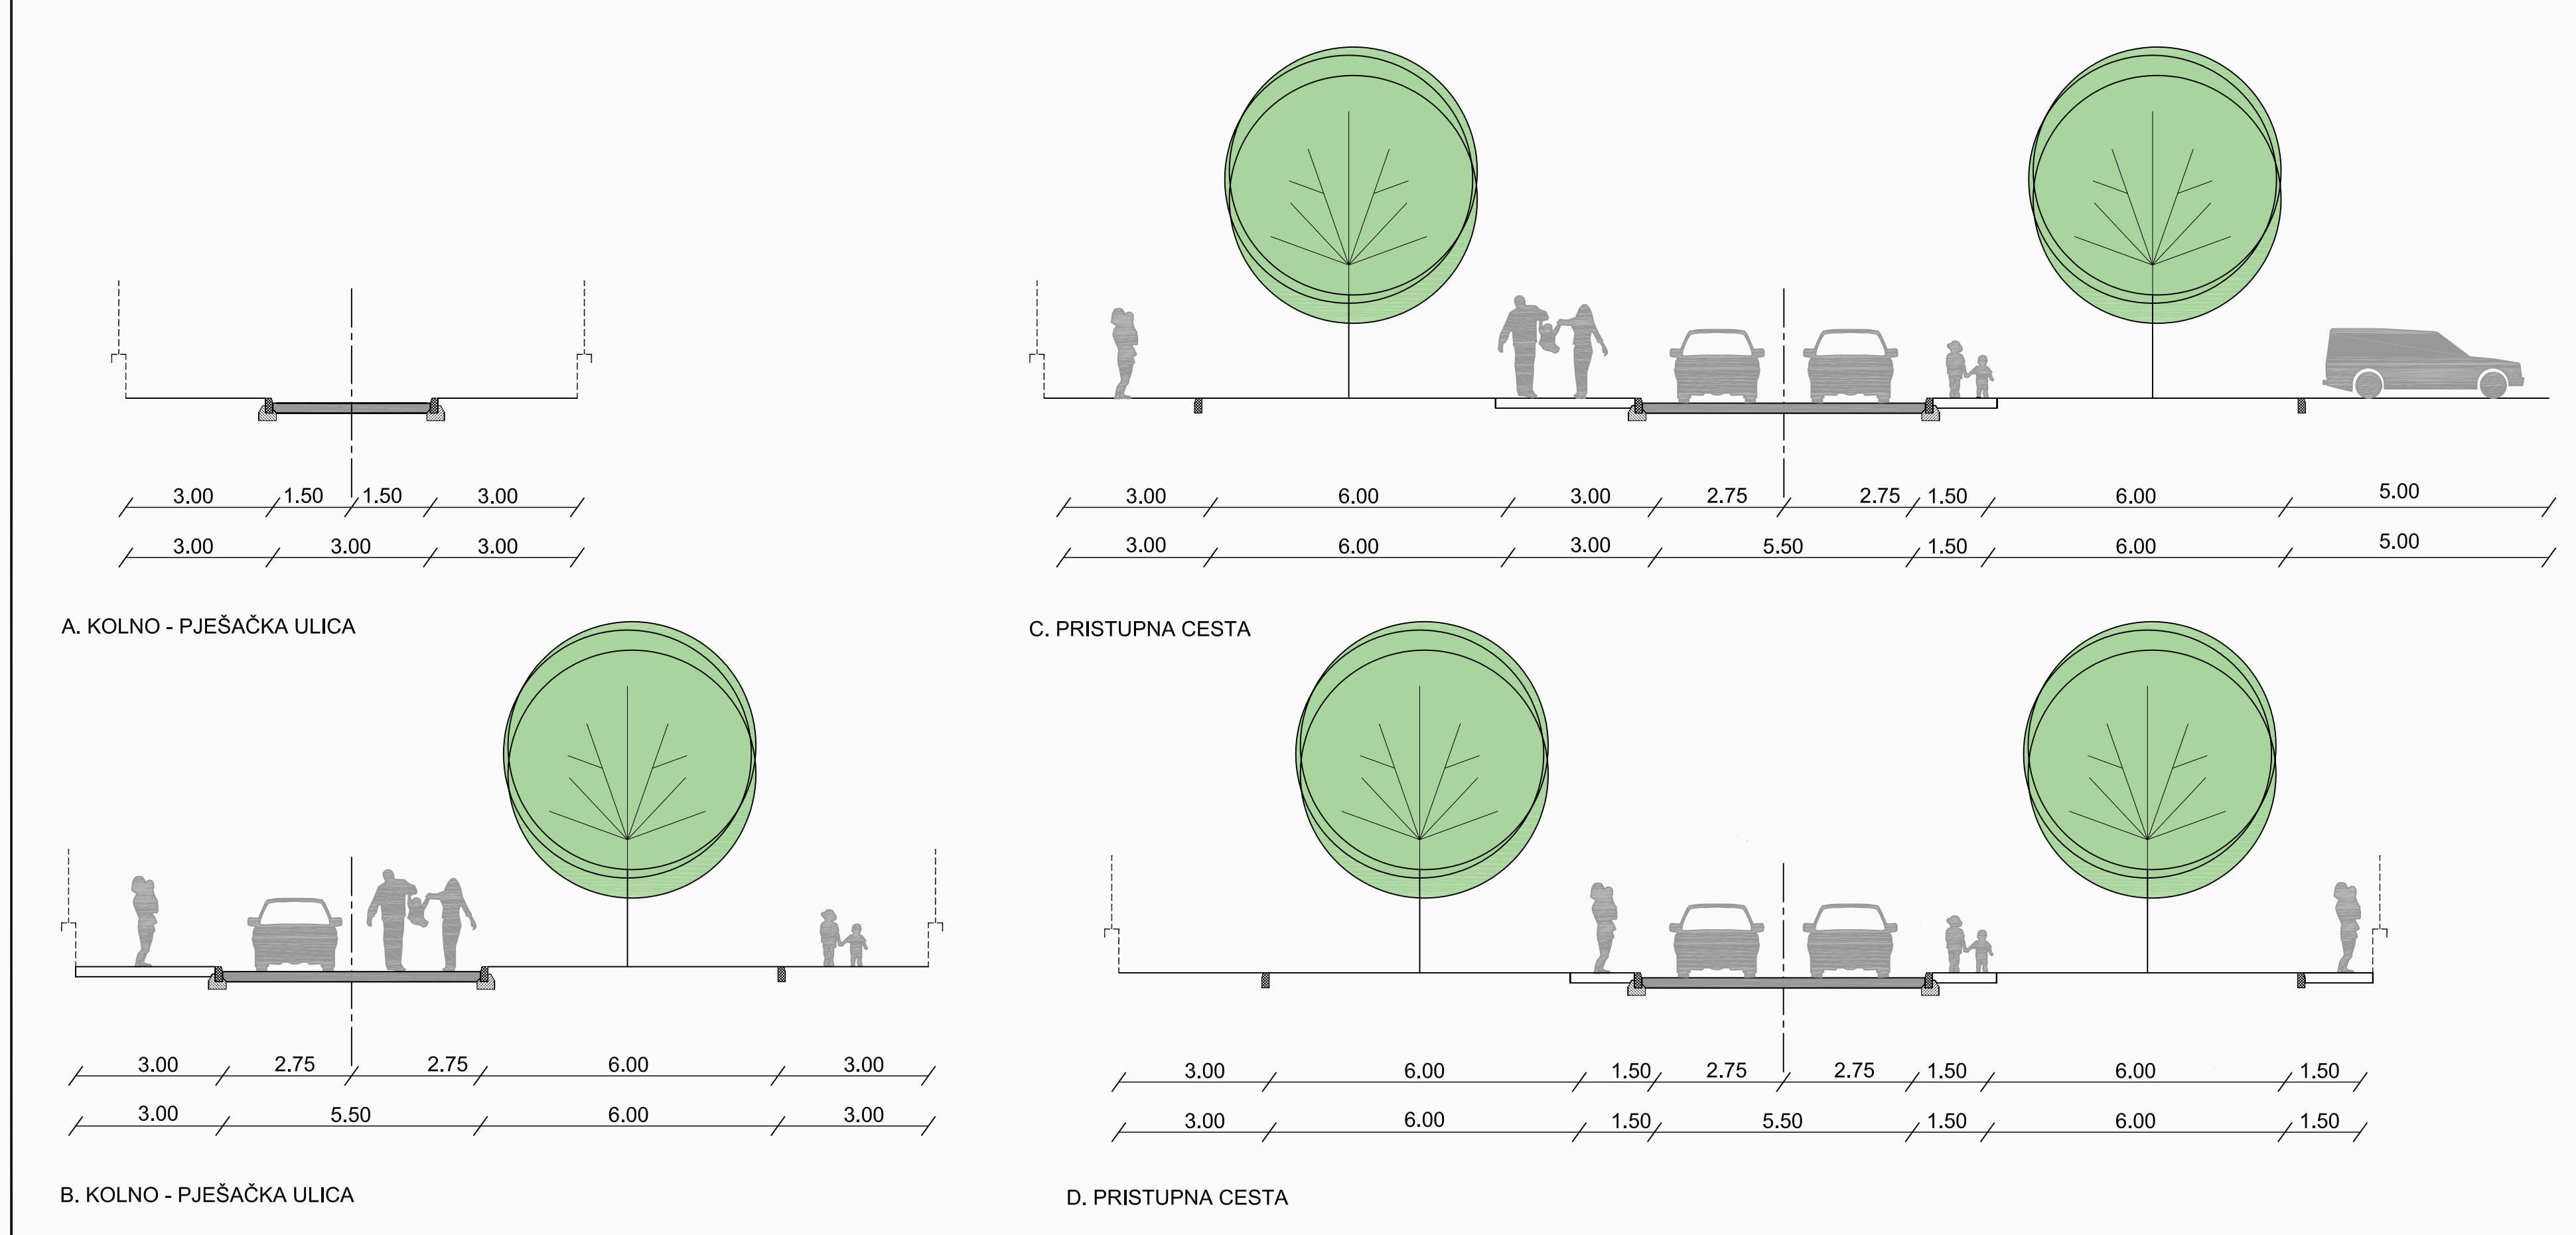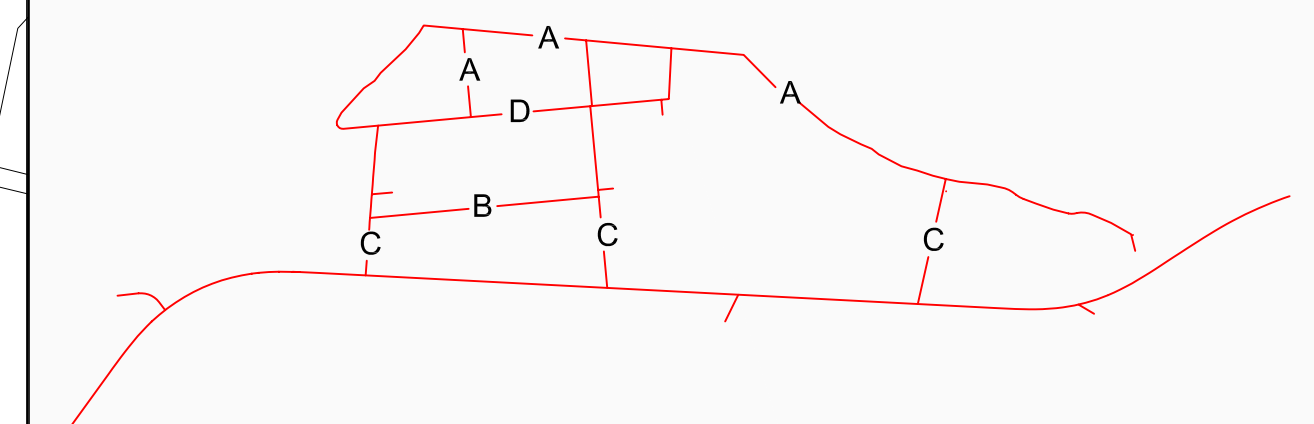

528/08.	
SPLITSKO DALMATINSKA PRIMORSKI DOLAC	
Općina: PRIMORSKI DOLAC	
Naziv prostornog plana: PRIJEDLOG URBANISTIČKOG PLANA UREĐENJA MJEŠOVITE ZONE BORIKA - PRIMORSKI DOLAC	
Naziv kartografskog prikaza: PROMET	
Broj kartografskog prikaza: 2.1.	Mjerilo kartografskog prikaza: 1:1000
Odluka o izradi plana: "Službeni glasnik općine Primorski Dolac", broj 7/06. od: 21.08.2008.	
Odluka predstavničkog tijela o donošenju plana: "Službeni glasnik općine Primorski Dolac", broj 05/09. od: 03.04.2009.	
Javna rasprava (datum objave): "Slobodna dalmacija" 16/01/2009.	Javni uvid održan: od: 24/01/2009. do: 24/02/2009.
Pečat tijela odgovornog za provođenje javne rasprave: BOŽO VIDIĆ (ime, prezime i potpis)	Odgovorna osoba za provođenje javne rasprave: BOŽO VIDIĆ (ime, prezime i potpis)
Suglasnost	
Pravna osoba/tijelo koje je izradilo plan: URBOS d.o.o. SPLIT Biro za prostorno planiranje, urbanizam i zaštitu okoliša	
Pečat pravne osobe/tijela koje je izradilo plan: GORDANA RADMAN, dipl. ing. arh. (ime, prezime i potpis)	Odgovorni voditelj: GORDANA RADMAN, dipl. ing. arh. (ime, prezime i potpis)
Kordinator plan: GORDANA RADMAN, dipl. ing. arh.	
Stručni tim u izradi plana:	
1. GORDANA RADMAN, dipl. ing. arh.	5. JELENA BOROTA, stud. arh.
2. MAJA MADRACIĆ, dipl. opic.	6. MARIĆ ZORAN RADMAN, prof.
3. HRVČIJE BOTA, dipl. ing. arh.	7. SEKA ROJE, arh. tehn.
4. KATARINA PUJIĆ, dipl. ing. arh.	8.
Pečat predstavničkog tijela:	Predsjednik predstavničkog tijela: IVAN STOJAK (ime, prezime i potpis)
Istovjetnost ovog prostornog plana s izvornikom ovjerao: (ime, prezime i potpis)	Pečat nadležnog tijela: