


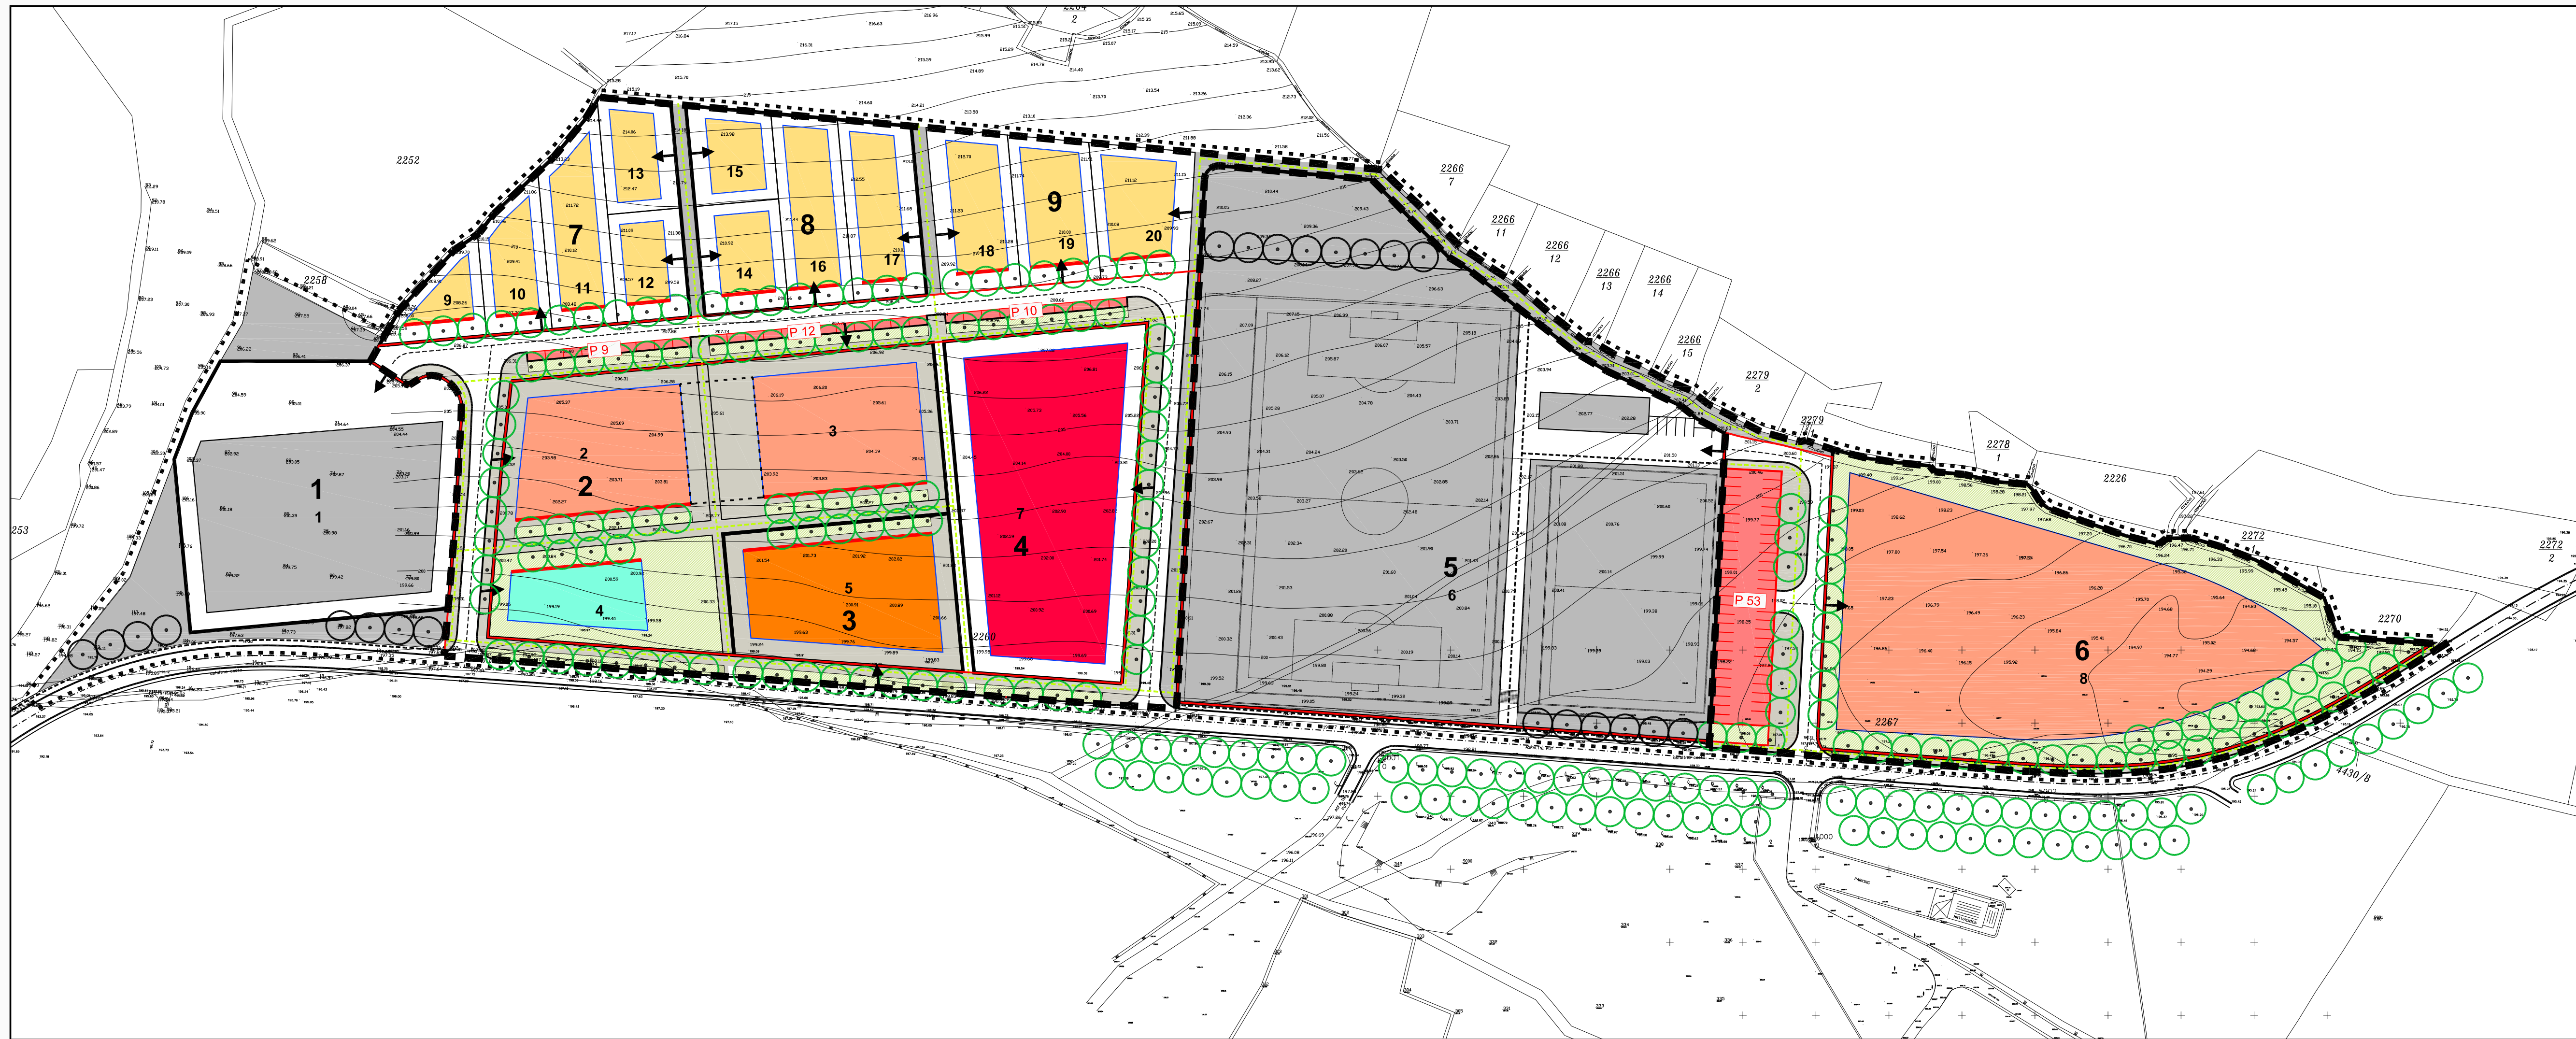

4. NAČIN I UVJETI GRADNJE

- GRANICA**
- OBUHVAT UPU- a "SL. GL. Općine Primorski Dolac" 05/09
 - OBUHVAT IZMJENA I DOPUNA UPU-a

- UVJETI GRADNJE**
- 13 GRANICA I OZNAKA MOGUĆE GRAĐEVNE ČESTICE
 - 10 GRANICA I OZNAKA PROSTORNE CJELINE
 - GRADIVI DIO PROSTORNE CJELINE
 - OBVEZNI GRAĐEVNI PRAVAC
 - DRVORED
 - NAČIN PRIKLJUČENJA NA JAVNU PROMETNU I KOMUNALNU INFRASTRUKTURU

- P+2+Pk max broj etaža građevine
- V=10 m max visina građevine

UVJETI UREĐENJA

- UREĐENJE PJEŠAČKIH POVRŠINA
- UREĐENJE JAVNOG TRGA
- OZELENJIVANJE

PLANIRANA NAMJENA GRAĐEVINA

- STAMBENA NAMJENA
- JAVNA I DRUŠTVENA NAMJENA
- POSLOVNA NAMJENA
- UGOSTITELJSKO TURISTIČKA NAMJENA
- ŠPORTSKO - REKREACIJSKA NAMJENA

- PROMETNE POVRŠINE**
- PARKIRALIŠTA
 - JAVNA PARKIRALIŠTA
 - L67020 LOKALNA CESTA
 - PRISTUPNE PROMETNICE
 - KOLNOPJEŠAČKE POVRŠINE
 - PJEŠAČKE POVRŠINE
 - PJEŠAČKI PRAVCI



SPRISLO SPLITSKO DALMATINSKA PRIMORSKI DOLAC URBANISTIČKI PLAN UREĐENJA MJEŠOVITE ZONE BORIKA - PRIMORSKI DOLAC NAČIN I UVJETI GRADNJE	
Broj kartografskog prikaza: 4	Mjerilo kartografskog prikaza: 1:1000
Odluka o izradi plana: "Službeni glasnik Općine Primorski Dolac", broj 10/05, od 21.08.2005.	Odluka predstavničkog tijela o donošenju plana: "Službeni glasnik Općine Primorski Dolac", broj 15/09, od 13.04.2009.
Javna rasprava (datum objave): "Slobodna Dalmacija", broj 07. srpnja 2014.	Javni uvid održan: od 15. srpnja 2014. do 29. srpnja 2014.
Pečat tijela odgovornog za provođenje javne rasprave: GORDANA RADMAN, dipl. ing. arh.	Odgovorna osoba za provođenje javne rasprave: BOŽO VIDIĆ (ime, prezime i potpis)
Pravna osoba/tijelo koje je izradilo plan: URBOS d.o.o. SPLIT Biro za prostorno planiranje, urbanizam i zaštitu okoliša	
Pečat pravne osobe/tijela koje je izradilo plan: MAJA MADIRACA, dipl. oec.	
Odgovorni voditelj: GORDANA RADMAN, dipl. ing. arh.	
Stručni tim u izradi plana: 1. GORDANA RADMAN, dipl. ing. arh. 2. MAJA MADIRACA, dipl. oec. 3. JELENA BOROTA, mag. arh. 4. dr.sc.ZORAN RADMAN	
Pečat predstavničkog tijela: IVAN STOJAK (ime, prezime i potpis)	
Istovjetnost ovog prostornog plana s izvornikom ovjerava: Pečat nadležnog tijela:	
(ime, prezime i potpis)	

IZMJENE I DOPUNE URBANISTIČKOG PLANA UREĐENJA mješovite zone BORIKA - PRIMORSKI DOLAC



BROJ ELABORATA 621/13	
Županija: SPLITSKO DALMATINSKA	Općina: PRIMORSKI DOLAC
Naziv prostornog plana: IZMJENE I DOPUNE URBANISTIČKOG PLANA UREĐENJA mješovite zone BORIKA - PRIMORSKI DOLAC	
Naziv kartografskog prikaza: NAČIN I UVJETI GRADNJE	
Broj kartografskog prikaza: 4	Mjerilo kartografskog prikaza: 1:1000
Odluka o izradi plana: "Službeni glasnik Općine Primorski Dolac", broj 20/13.	Odluka predstavničkog tijela o donošenju plana: "Službeni glasnik Općine Primorski Dolac", broj 21/14.
Javna rasprava (datum objave): "Slobodna Dalmacija", broj 07. srpnja 2014.	Javni uvid održan: od 15. srpnja 2014. do 29. srpnja 2014.
Pečat tijela odgovornog za provođenje javne rasprave: GORDANA RADMAN, dipl. ing. arh.	Odgovorna osoba za provođenje javne rasprave: BOŽO VIDIĆ (ime, prezime i potpis)
Pravna osoba/tijelo koje je izradilo plan: URBOS d.o.o. SPLIT Biro za prostorno planiranje, urbanizam i zaštitu okoliša	
Pečat pravne osobe/tijela koje je izradilo plan: MAJA MADIRACA, dipl. oec.	
Odgovorni voditelj: GORDANA RADMAN, dipl. ing. arh.	
Stručni tim u izradi plana: 1. GORDANA RADMAN, dipl. ing. arh. 2. MAJA MADIRACA, dipl. oec. 3. JELENA BOROTA, mag. arh. 4. dr.sc.ZORAN RADMAN	
Pečat predstavničkog tijela: IVAN STOJAK (ime, prezime i potpis)	
Istovjetnost ovog prostornog plana s izvornikom ovjerava: Pečat nadležnog tijela:	
(ime, prezime i potpis)	